

โครงการยกระดับความปลอดภัยบริเวณทางแยกขนาดใหญ่ปี 2565

รหัสงาน 33100 โครงการยกระดับความปลอดภัยบริเวณทางแยกขนาดใหญ่



ทางหลวงแผ่นดินหมายเลข 403 ตอนควบคุมที่ 0201 ตอน เสาธง - สวนฝัก

ที่ กม.21+720.000

สำนักสำรวจและออกแบบ		
สำนักงานทางหลวงที่ 16	รหัสควบคุม	แผนที่
ขท. นครศรีธรรมราชที่ 2	04030201	A
TITLE SHEET		
INDEX OF DRAWINGS & RIGHT OF WAY		
ทางหลวงแผ่นดินหมายเลข 403 ตอน เสาธง - สวนฝัก		

INDEX OF SHEET

TITLE	SHEET NO.	DRAWING NO.	REMARK
TITLE SHEET	A	-	
แผนที่สังเขป	B	-	
บันทึกทั่วไป	C	-	
SPECIFICATION FOR CONSTRUCTION MATERIALS	D	-	
TYPICAL CROSS-SECTION	E1-E5	-	
SUMMARY OF QUANTITIES	F	-	
DETAIL PLAN	G1-G3	-	
แบบแปลนและรายละเอียดงานปรับปรุงให้สัญญาณจราจร	H	-	
แผนที่แนวทาง	I	-	
STRUCTURE NOTE : GENERAL NOTE 1		DWG GN-001/R1	
การติดตั้งป้ายในการก่อสร้าง/บูรณะ รูปที่ 4-9			

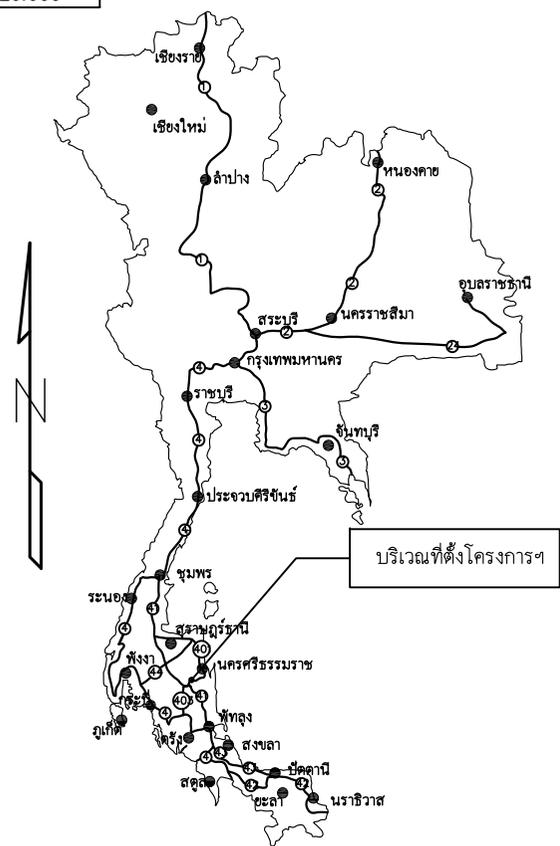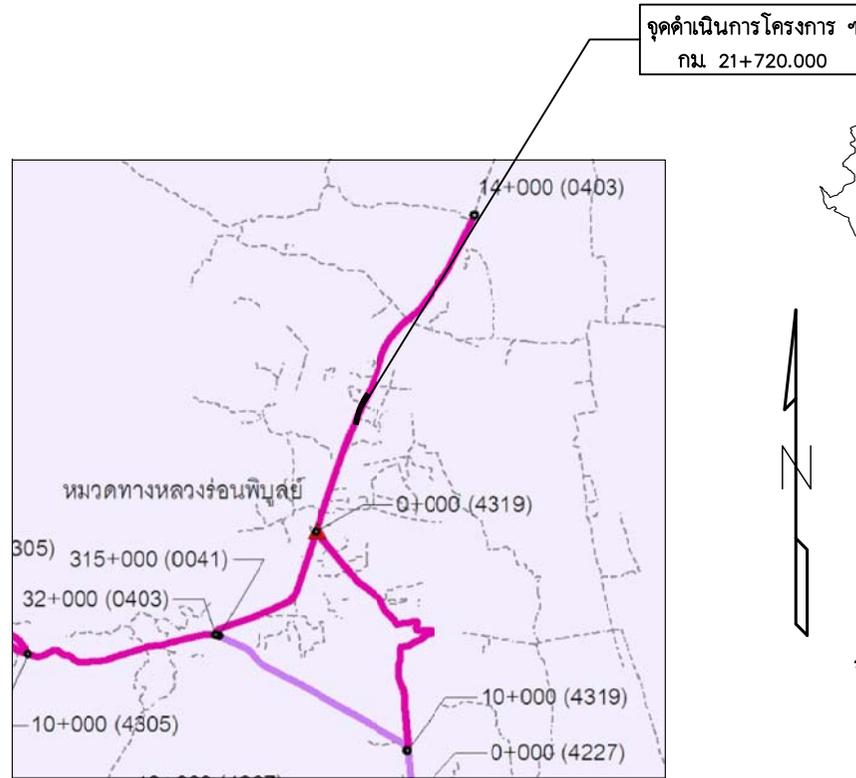

บัญชีเขตทาง


กม - กม	เขตทางเดิม (ม)		เขตทางพึงประสงค์ (ม)		หมายเหตุ
	ซ้ายทาง	ขวาทาง	ซ้ายทาง	ขวาทาง	
21+300.000 - 22+100.000	15.00	15.00	-	-	ทล.403

กรมทางหลวง					
เขียน	สุเทพ	ทิศ	สมหมาย	ทาน	คินิจ
ออกแบบ				ตรวจ	วป.ทล.16
เห็นชอบ				รศ.ทล.16.2	/ /
อนุญาต				ผส.ทล.16	/ /

สำนักสำรวจและออกแบบ		
สำนักงานทางหลวงที่ 16	รหัสควบคุม	แผนที่
ขท. นครศรีธรรมราชที่ 2	04030201	B
แผนที่สังเขป		
ทางหลวงแผ่นดินหมายเลข 403 ตอน เสาธง - สวนผัก		

แผนที่สังเขป

ทางหลวงแผ่นดินหมายเลข 403 ตอนควบคุมที่ 0201 ตอน เสาธง - สวนผัก
ระหว่าง กม.21+720.000

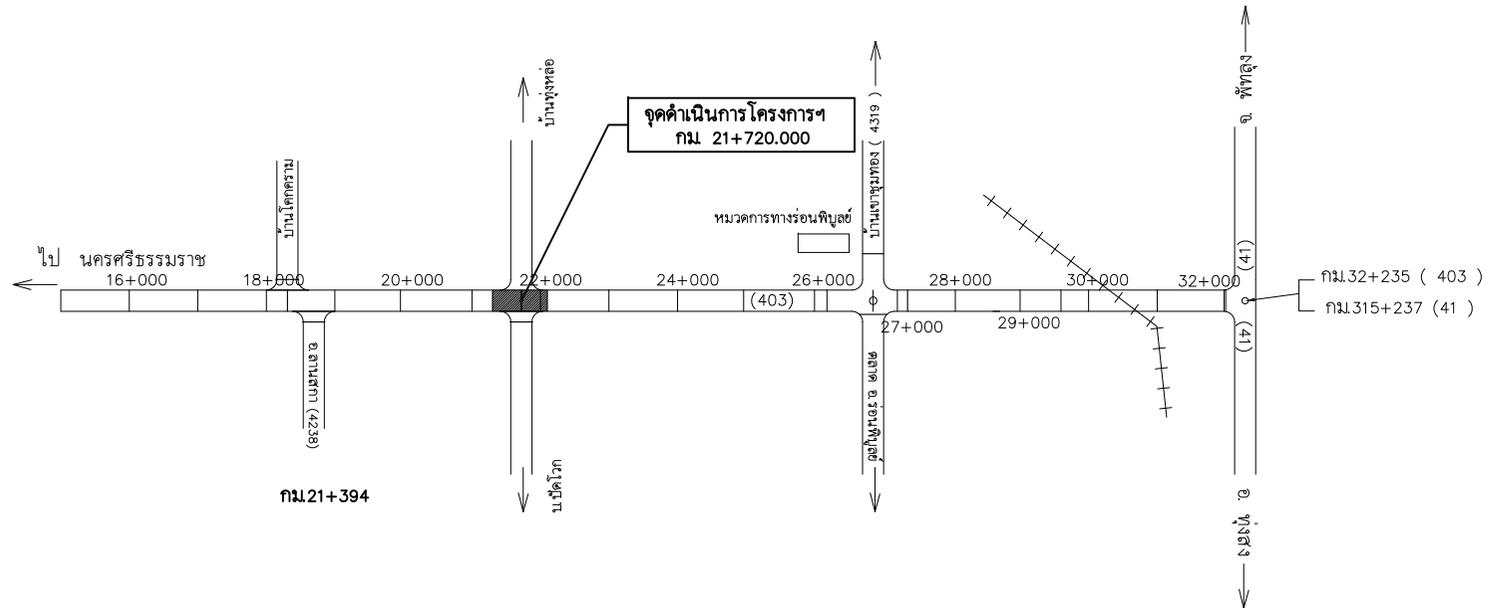

กรมทางหลวง					
เขียน	สุเทพ	ศักดิ์	สมหมาย	ทาน	พิณิจ
ออกแบบ			ตรวจ	วัน ทล.16	
เห็นชอบ	รศ. ทล.16.2			/	/
อนุญาต	ผศ. ทล.16			/	/